


PE2050 principedetail onderzijde LDS/ZDS in pannendak met gepotdekselde aansluiting RK83

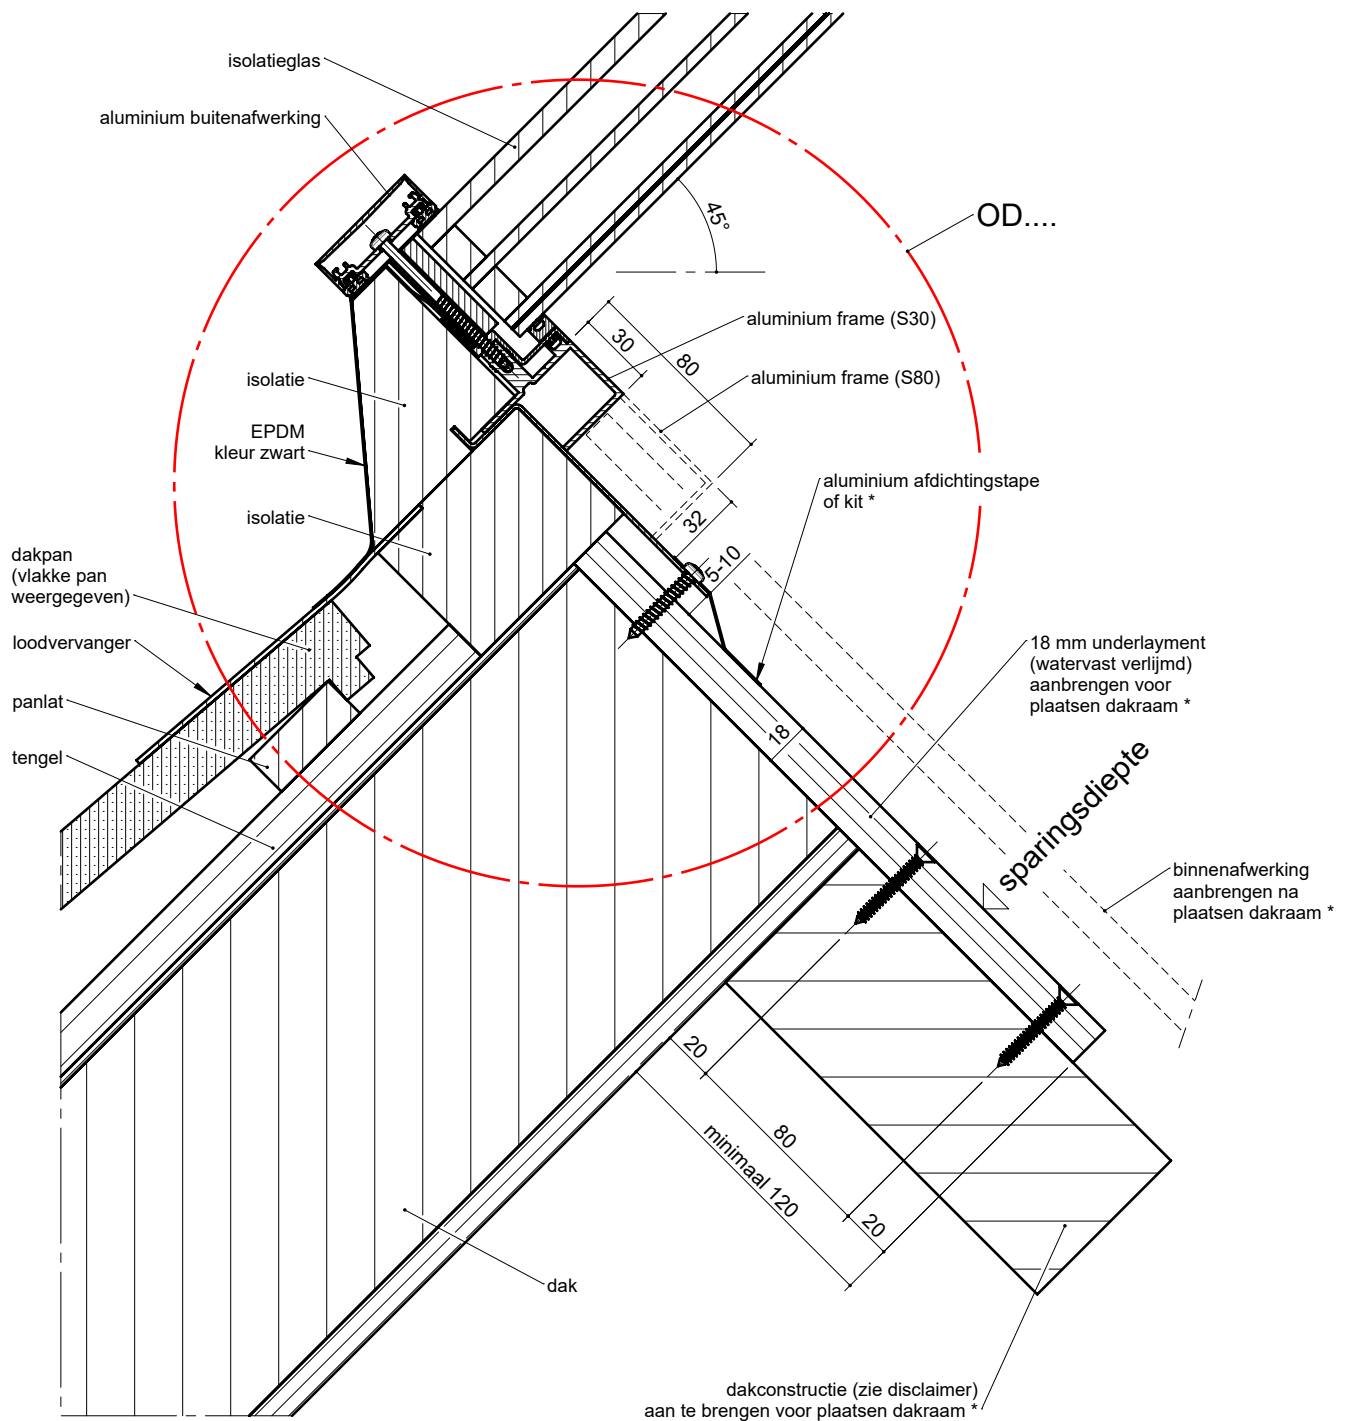

* door opdrachtgever uit te voeren