


PE2150 principedetail bovenzijde LDS in pannendak RK83

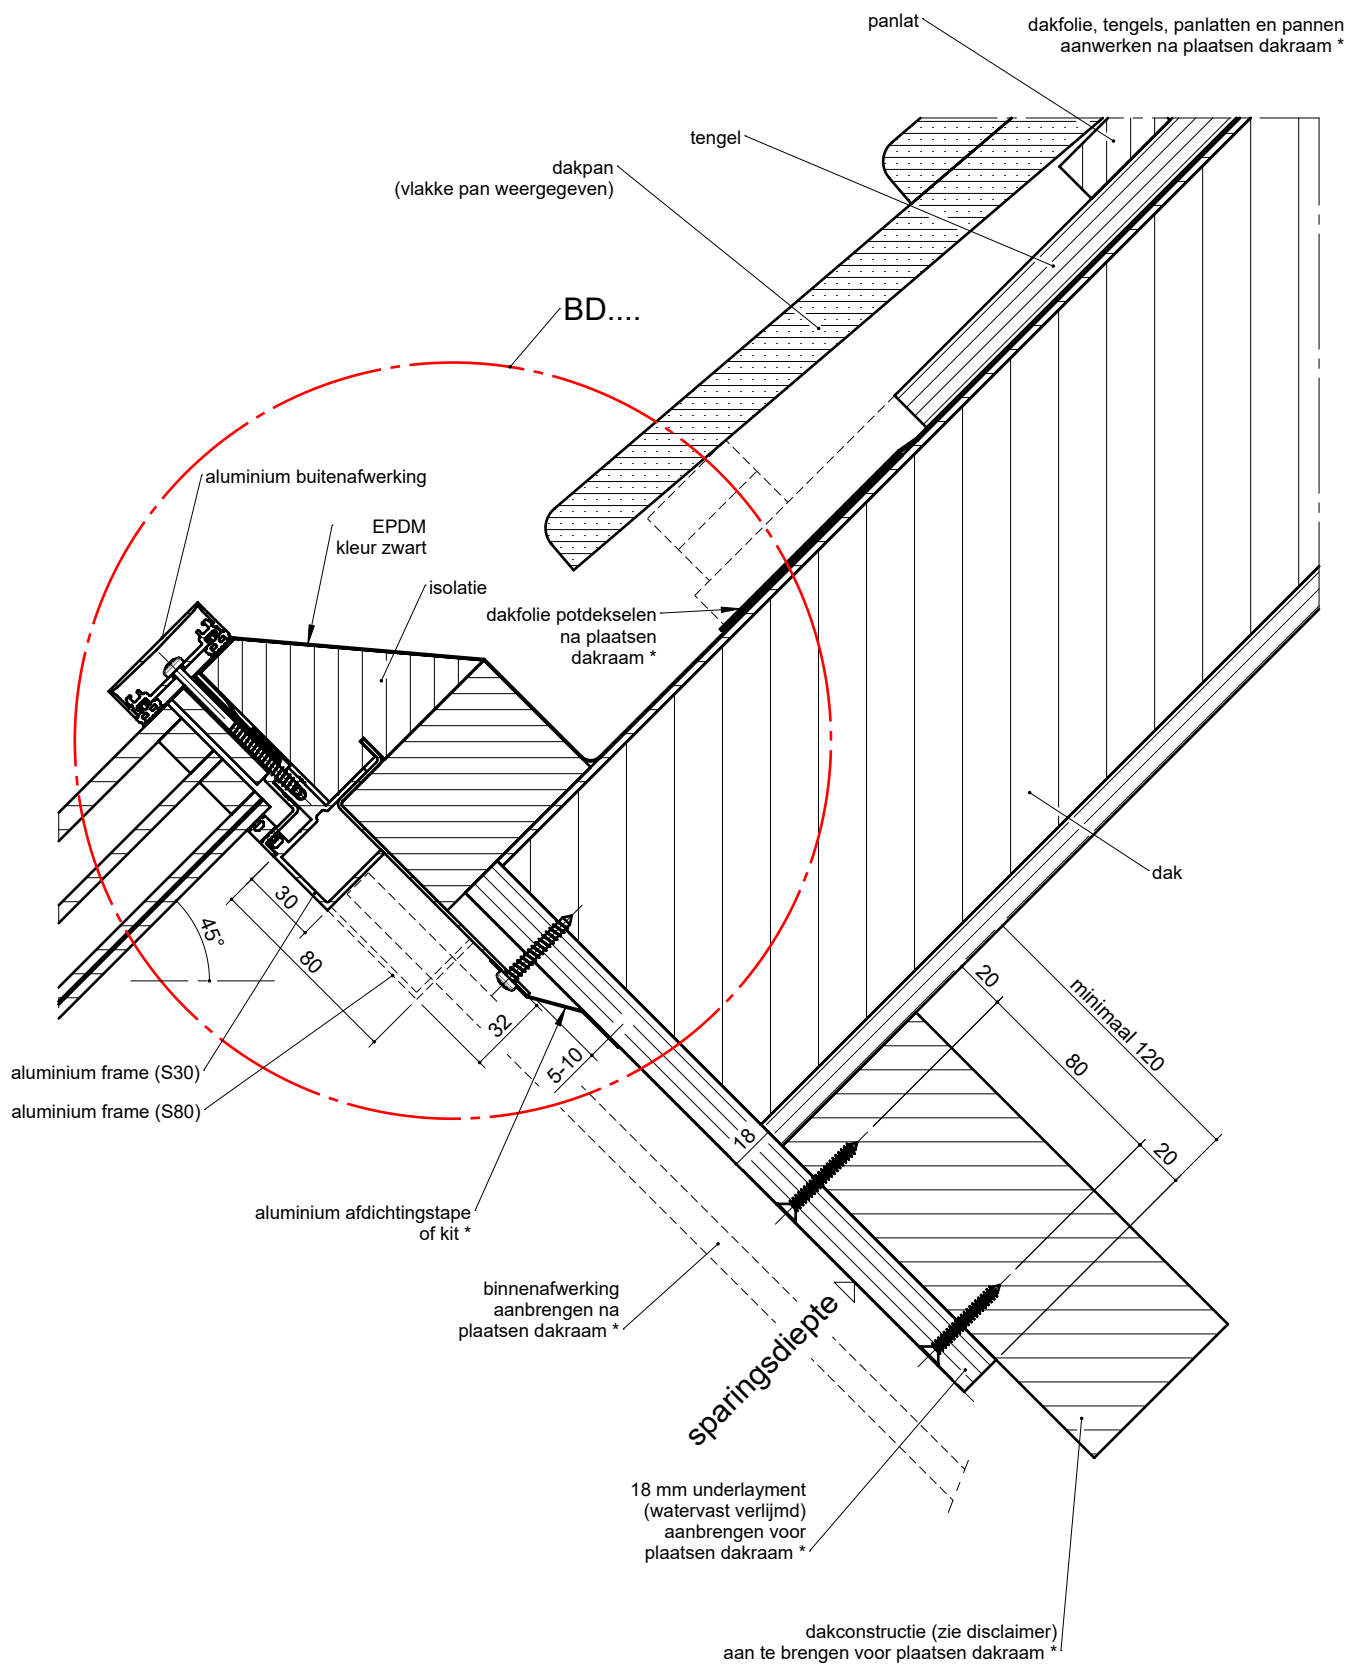

* door opdrachtgever uit te voeren