


PE2250 principedetail zijkant links LDS/ZDS in pannendak RK83

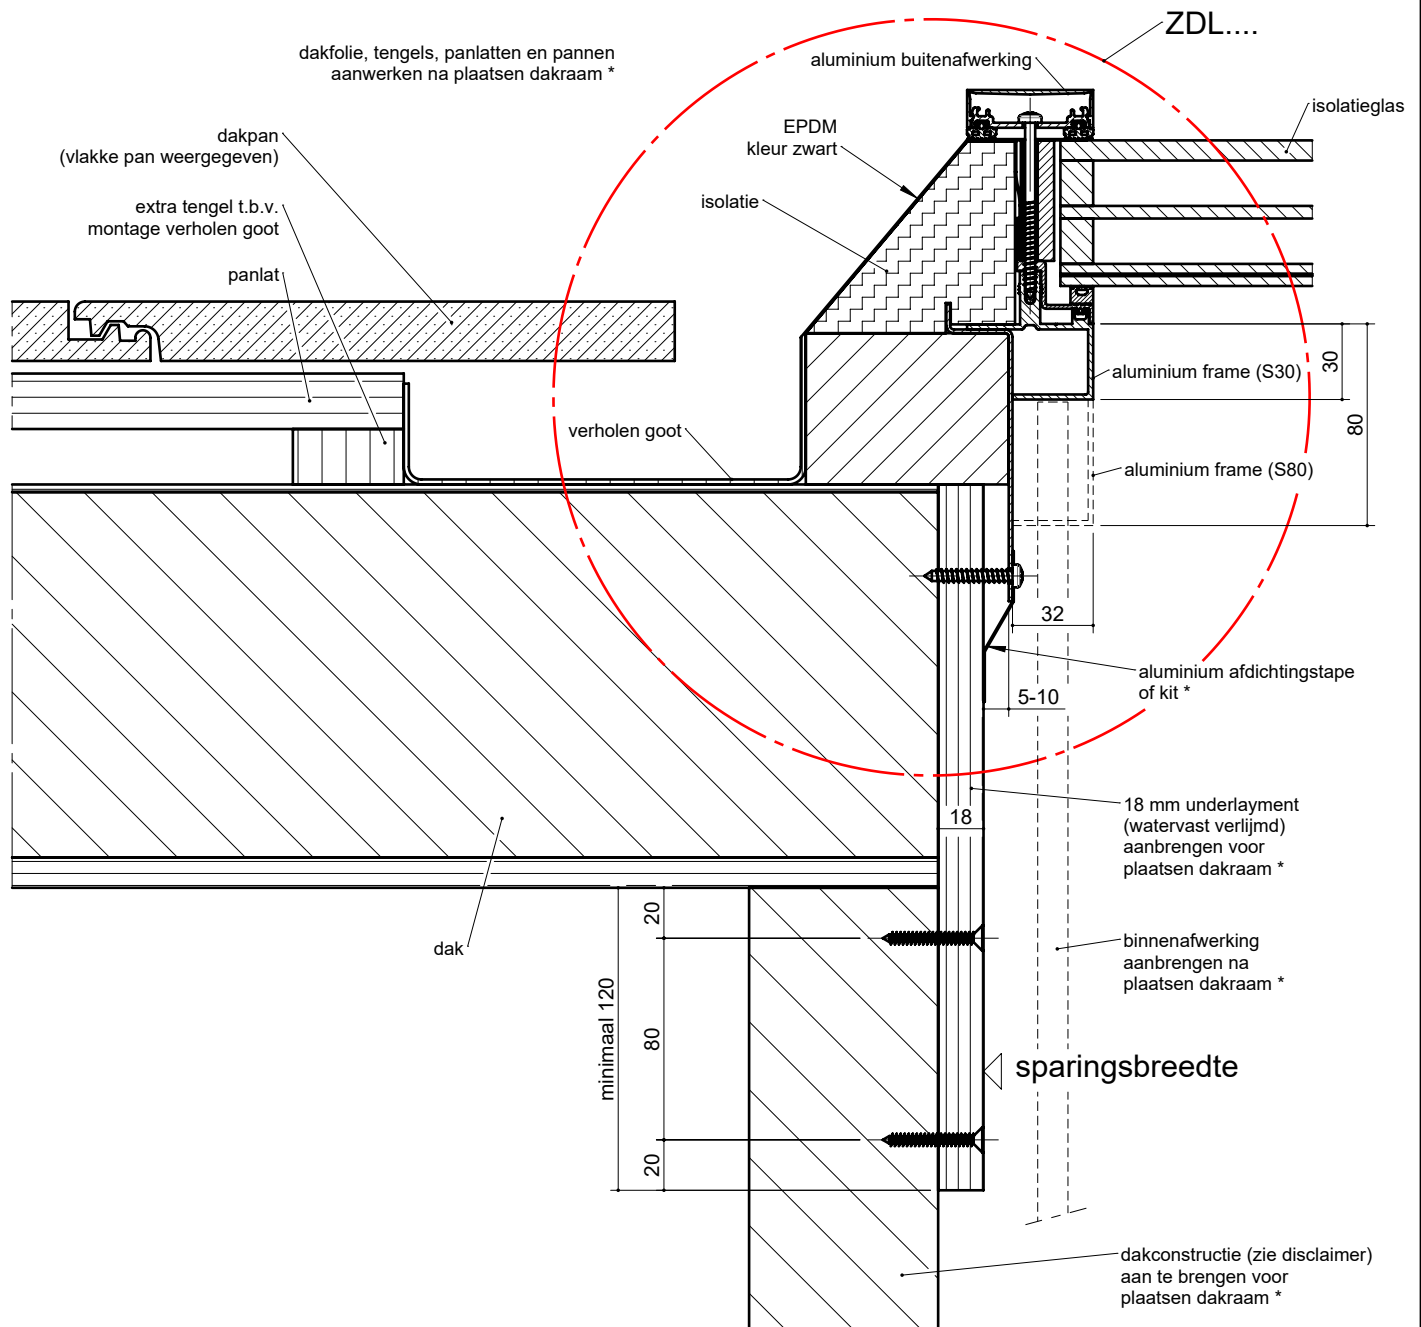

* door opdrachtgever uit te voeren