


PE2350 principedetail zijkant rechts LDS/ZDS in pannendak RK83

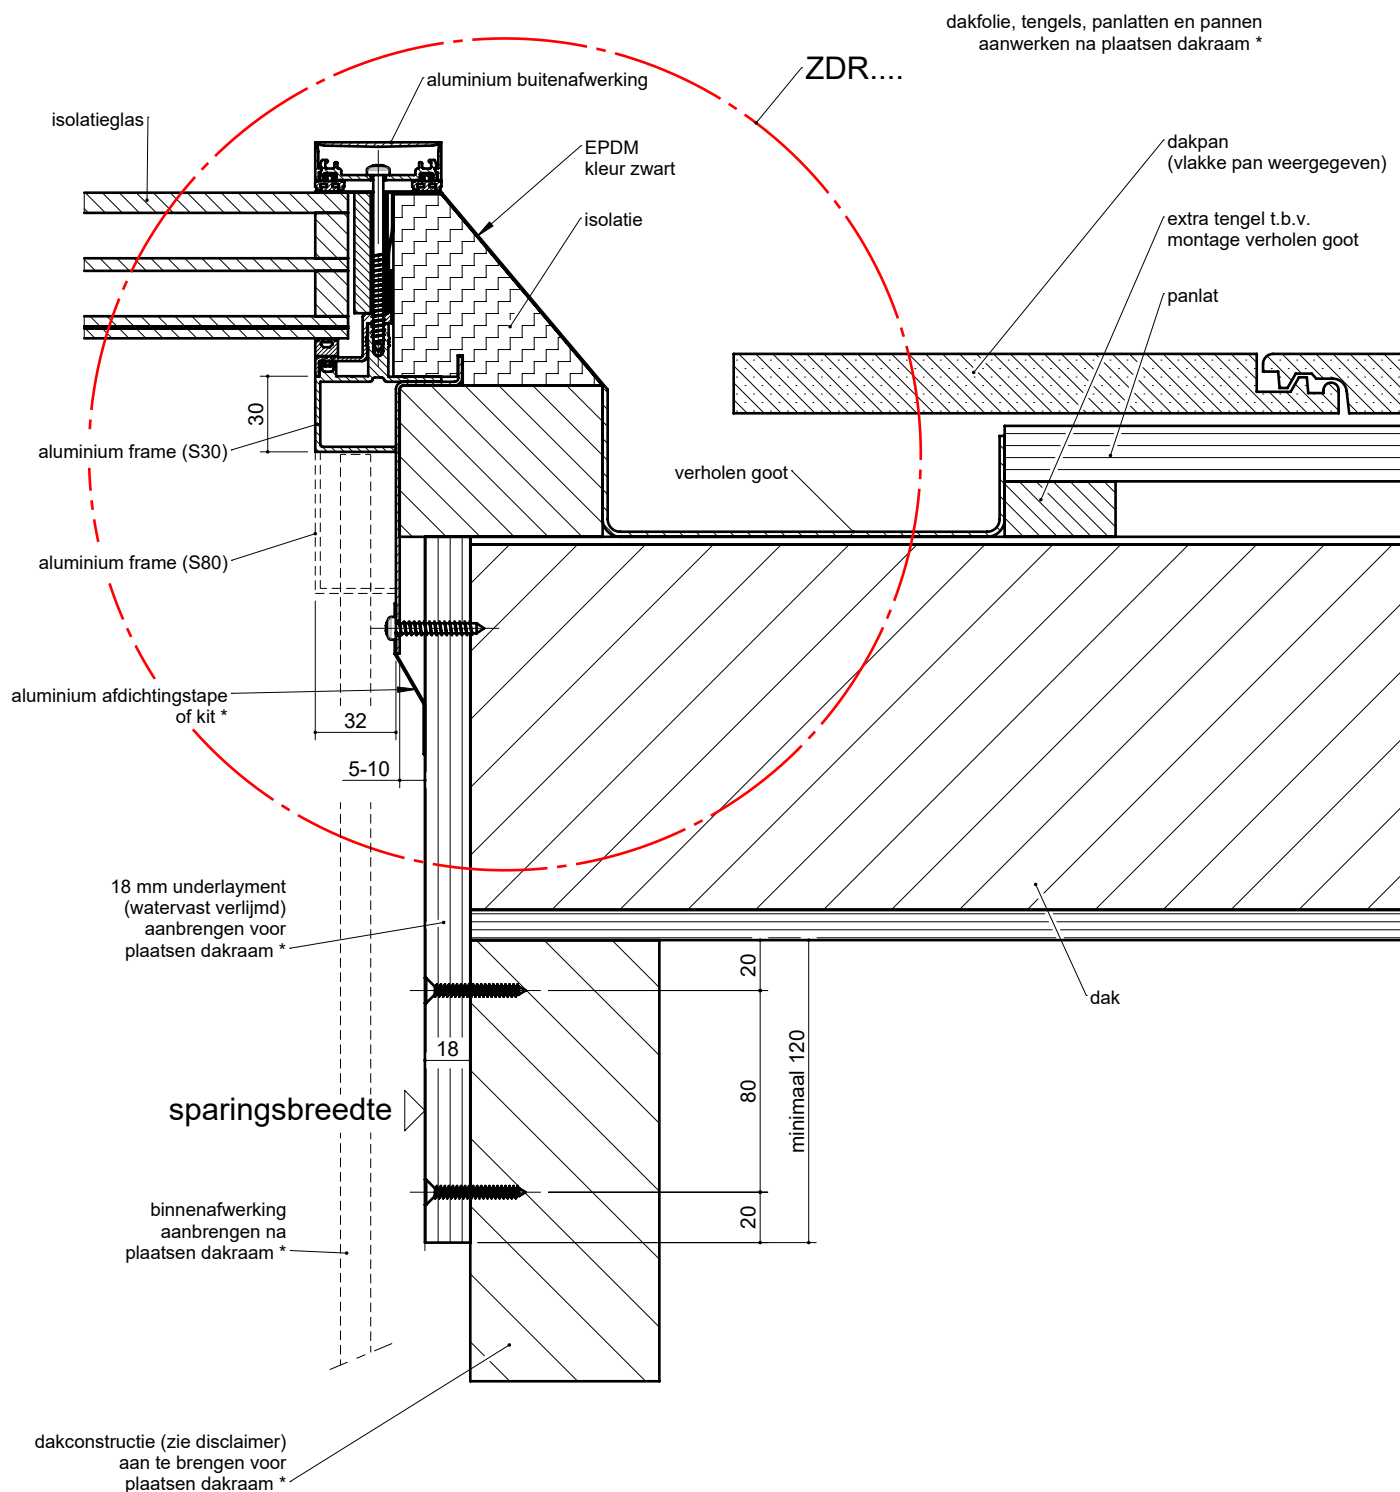

* door opdrachtgever uit te voeren