


Détail partie latérale LDV (droite)

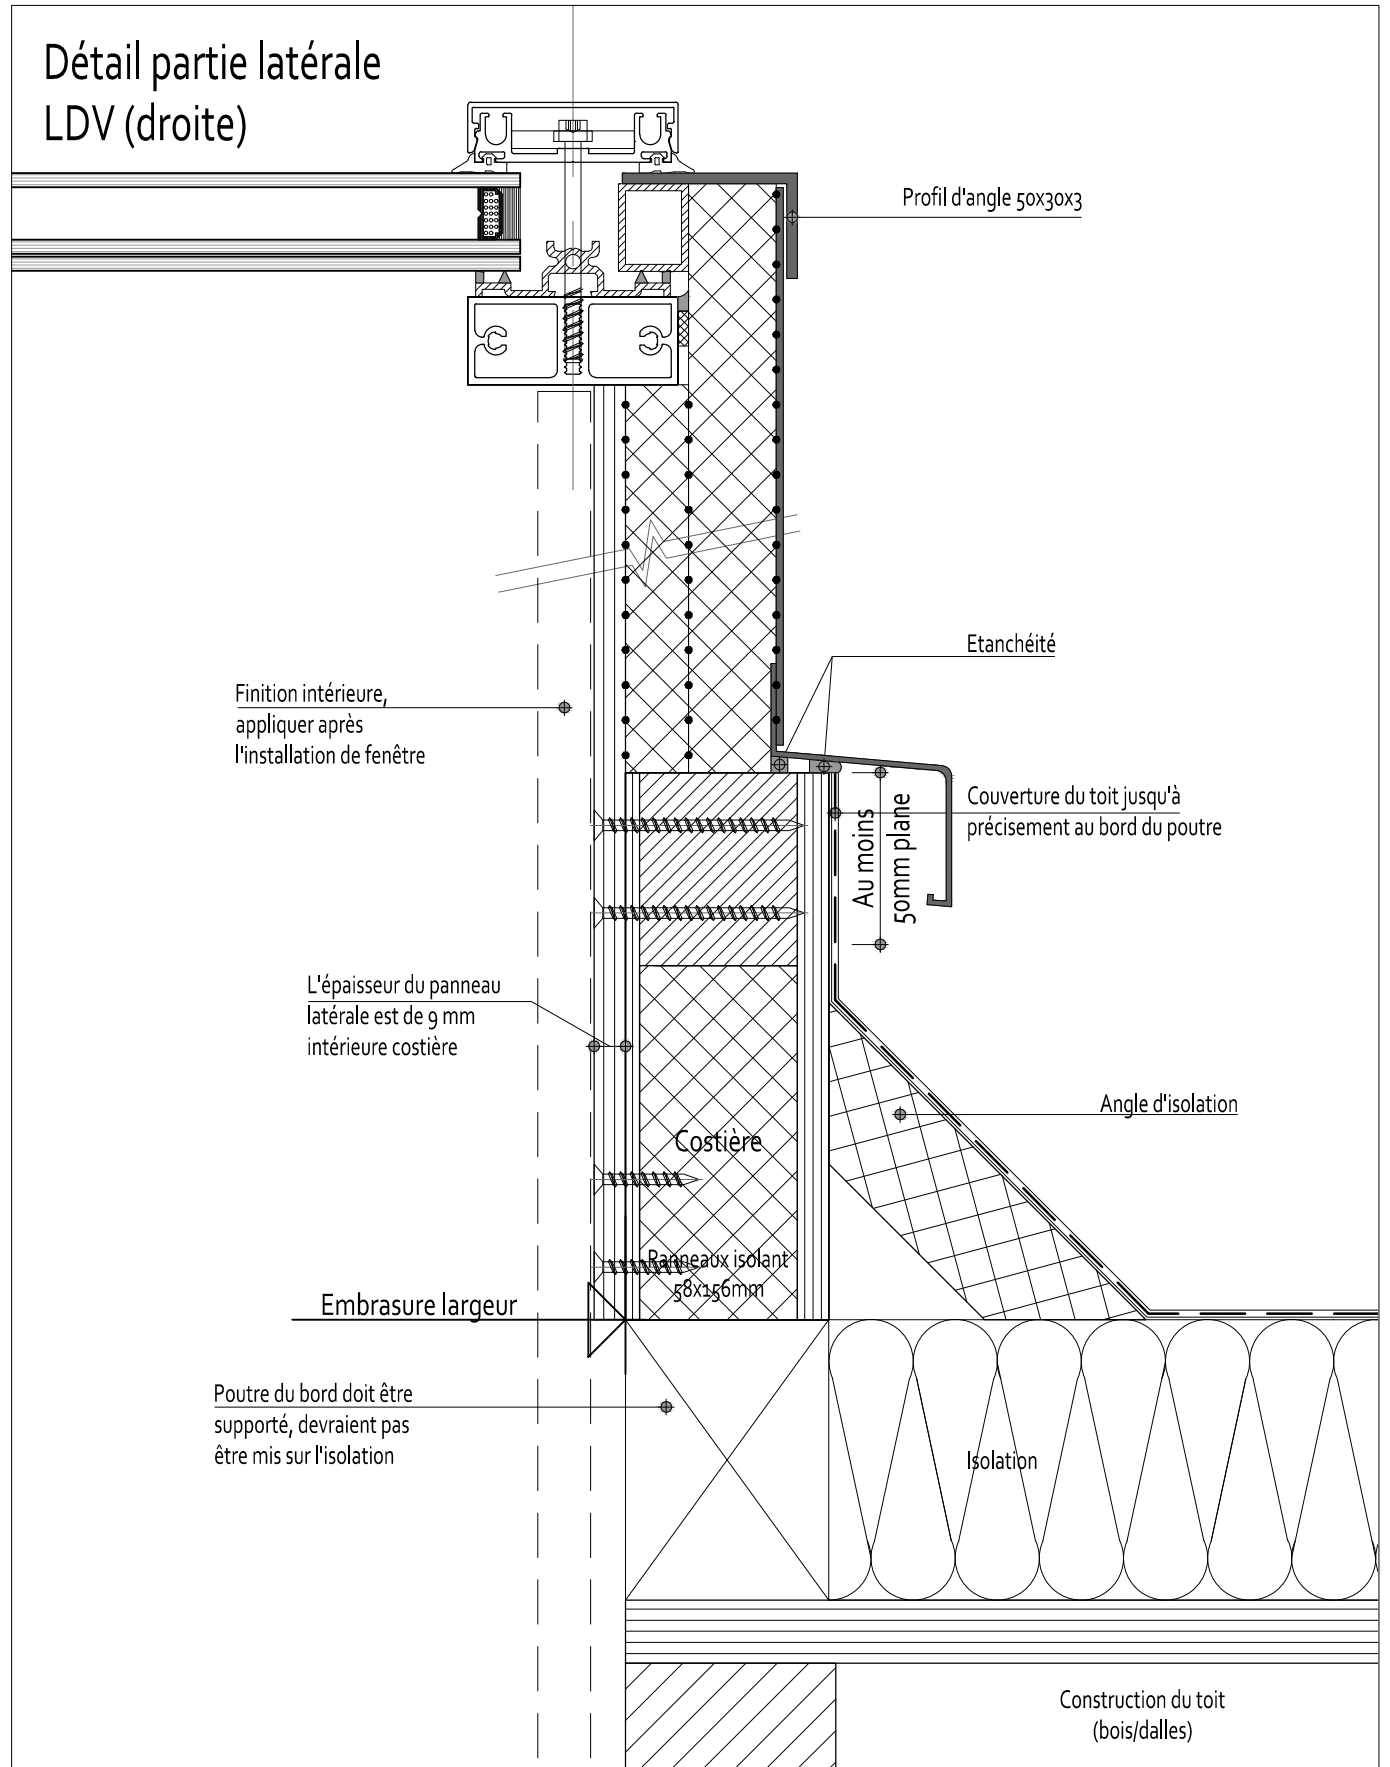

LUXLIGHT

La plus grande fenêtre toit plat

Le plus de lumière du jour!

Pays-Bas

t +31 (0)40 2070124

f +31 (0)40 2070126

i www.luxlight.nl

e info@luxlight.nl

Belgique

t +32 (0)3 7470072

f +32 (0)3 7470073

i www.luxlight.eu

e info@luxlight.eu

date de

Mars 2014

ordre

fiche

D 407