


BOVENDETAIL 15°
LDM

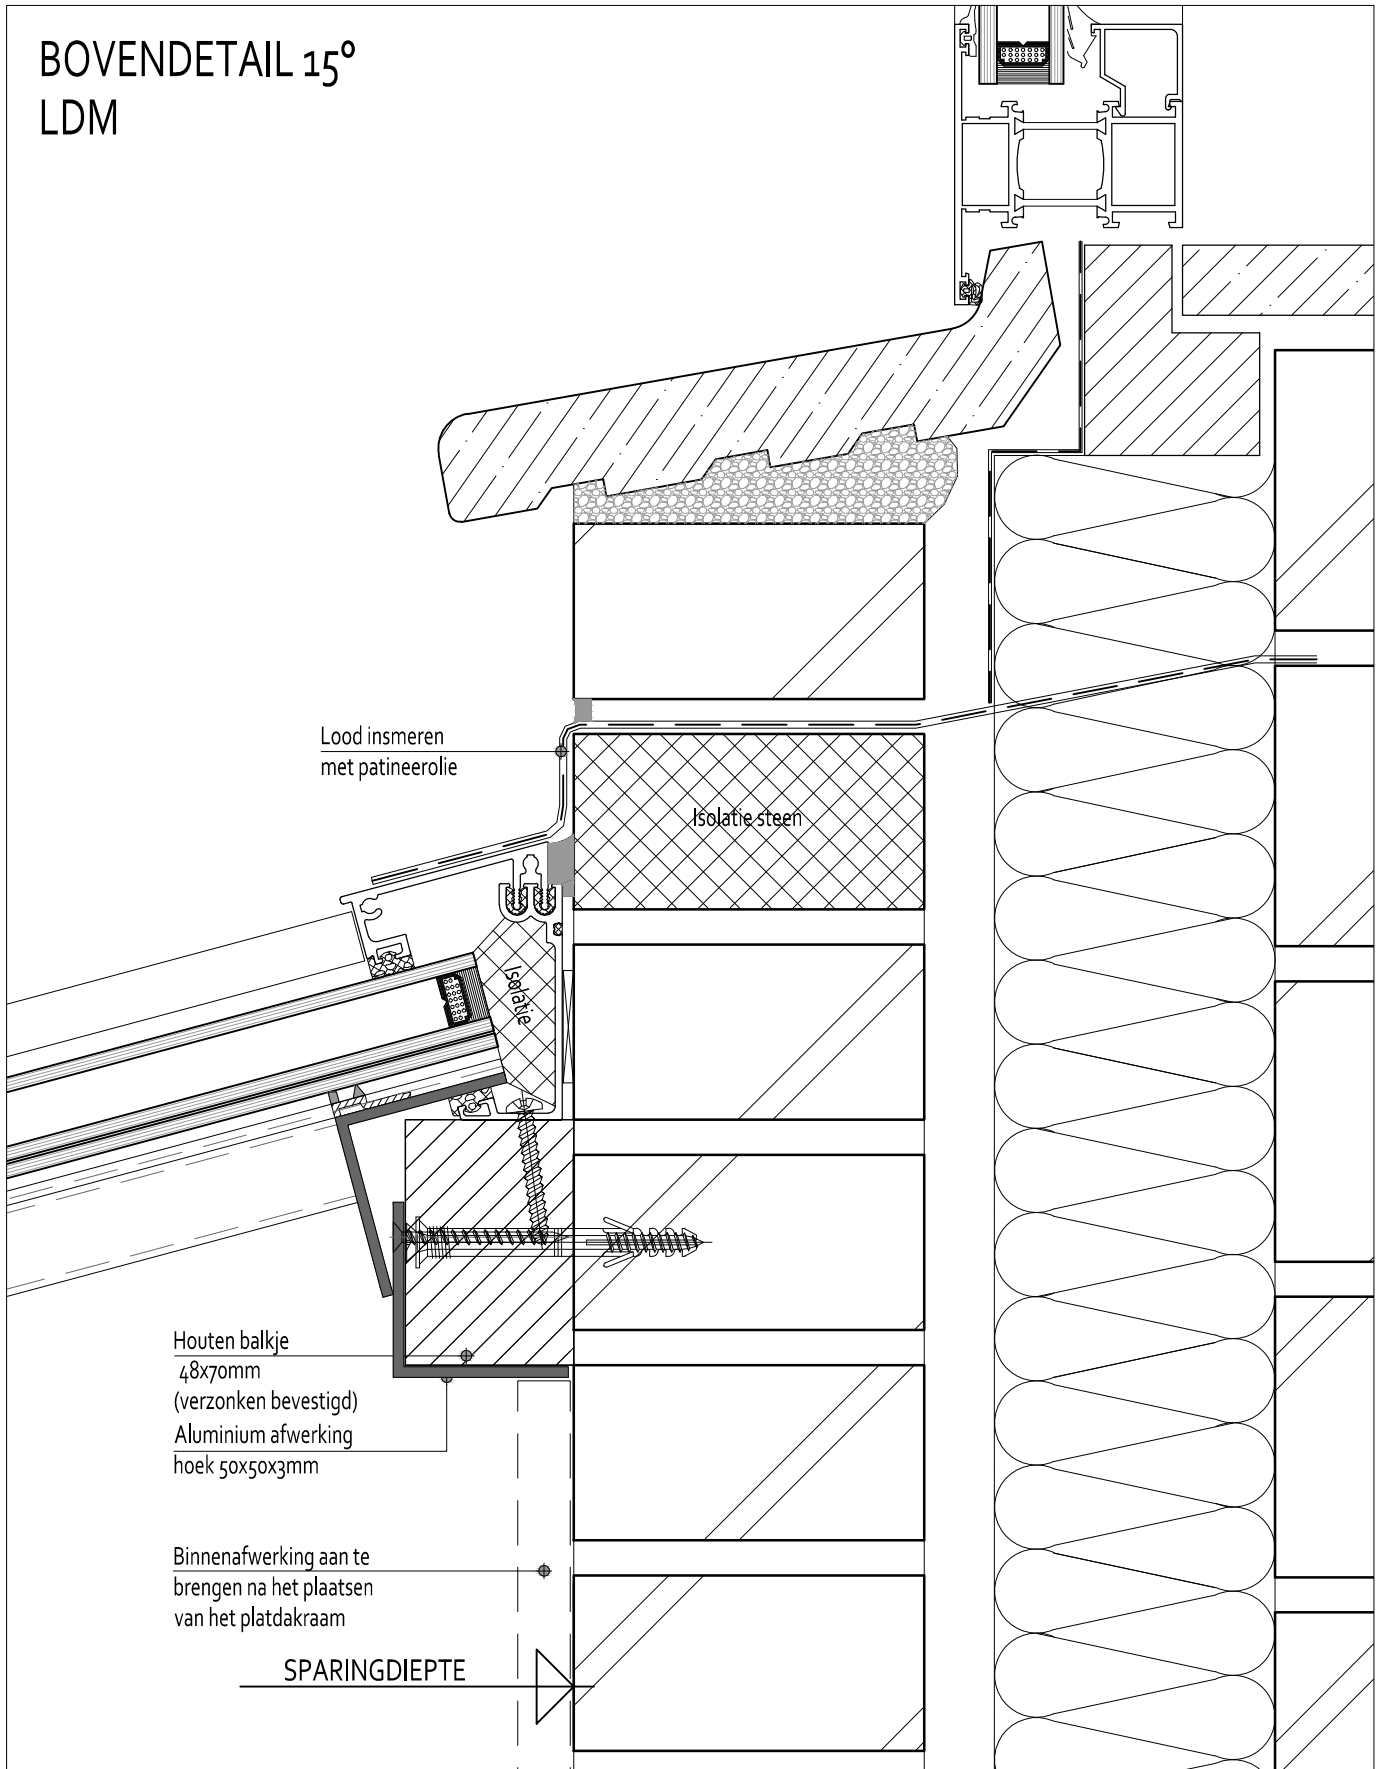

Lood insmeren
met patineerolie

Isolatie steen

Houten balkje
48x70mm
(verzonken bevestigd)
Aluminium afwerking
hoek 50x50x3mm

Binnenafwerking aan te
brengen na het plaatsen
van het platdakraam

SPARINGDIEPTE

LUXLIGHT
Hét grootste platdakraam
Het meeste daglicht!

Nederland

t +31 (0)40 2070124

f +31 (0)40 2070126

i www.luxlight.nl

e info@luxlight.nl

Belgie

t +32 (0)3 7470072

f +32 (0)3 7470073

i www.luxlight.eu

e info@luxlight.eu

datum

maart 2014

order

blad

D 201