


PE2152 principedetail bovenzijde LDS/ZDS in rieten dak eigen opstand RK83

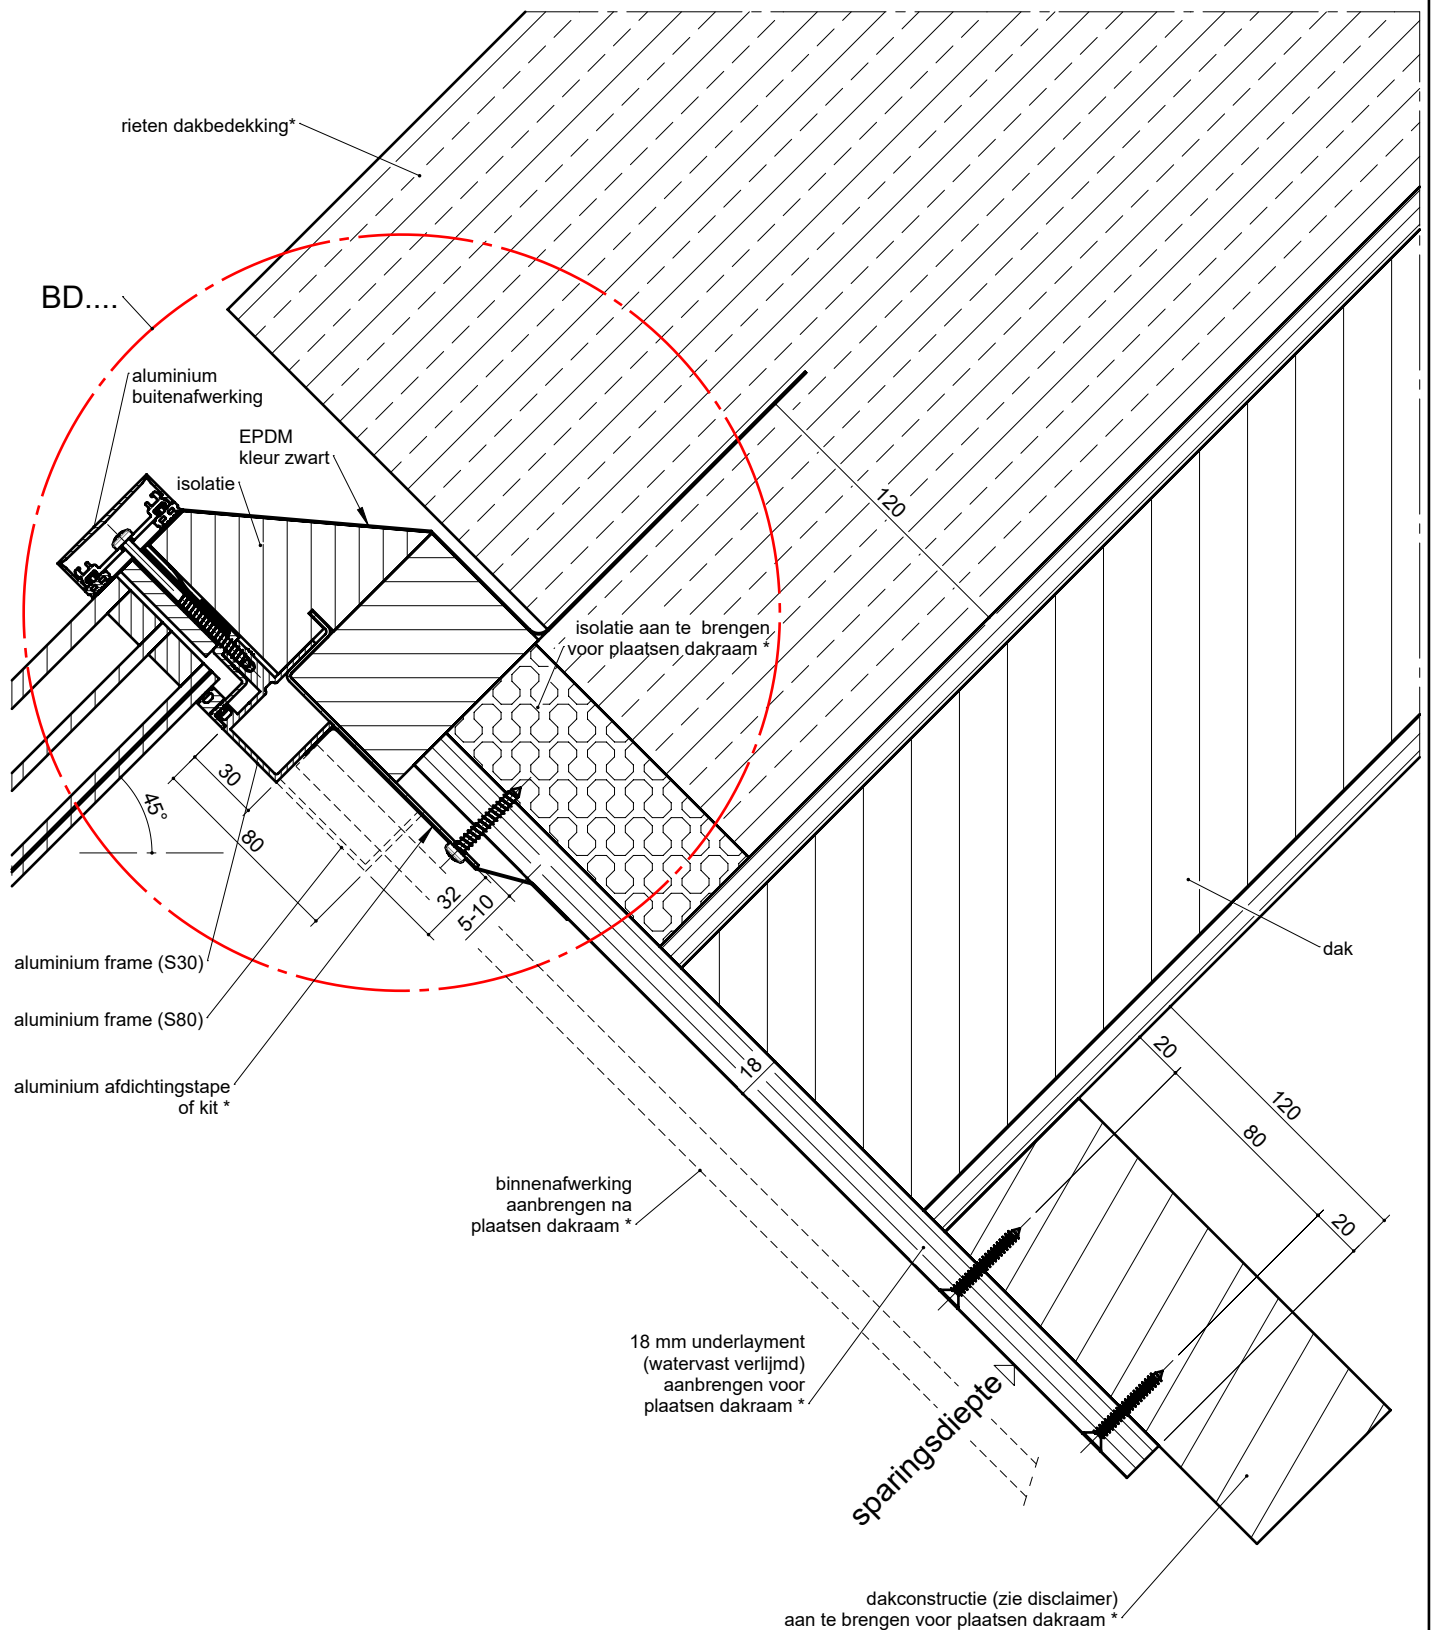

* door opdrachtgever uit te voeren