


PE2251 principedetail zijkant links LDS/ZDS in bitumen/EPDM/PVC eigen opstand RK145

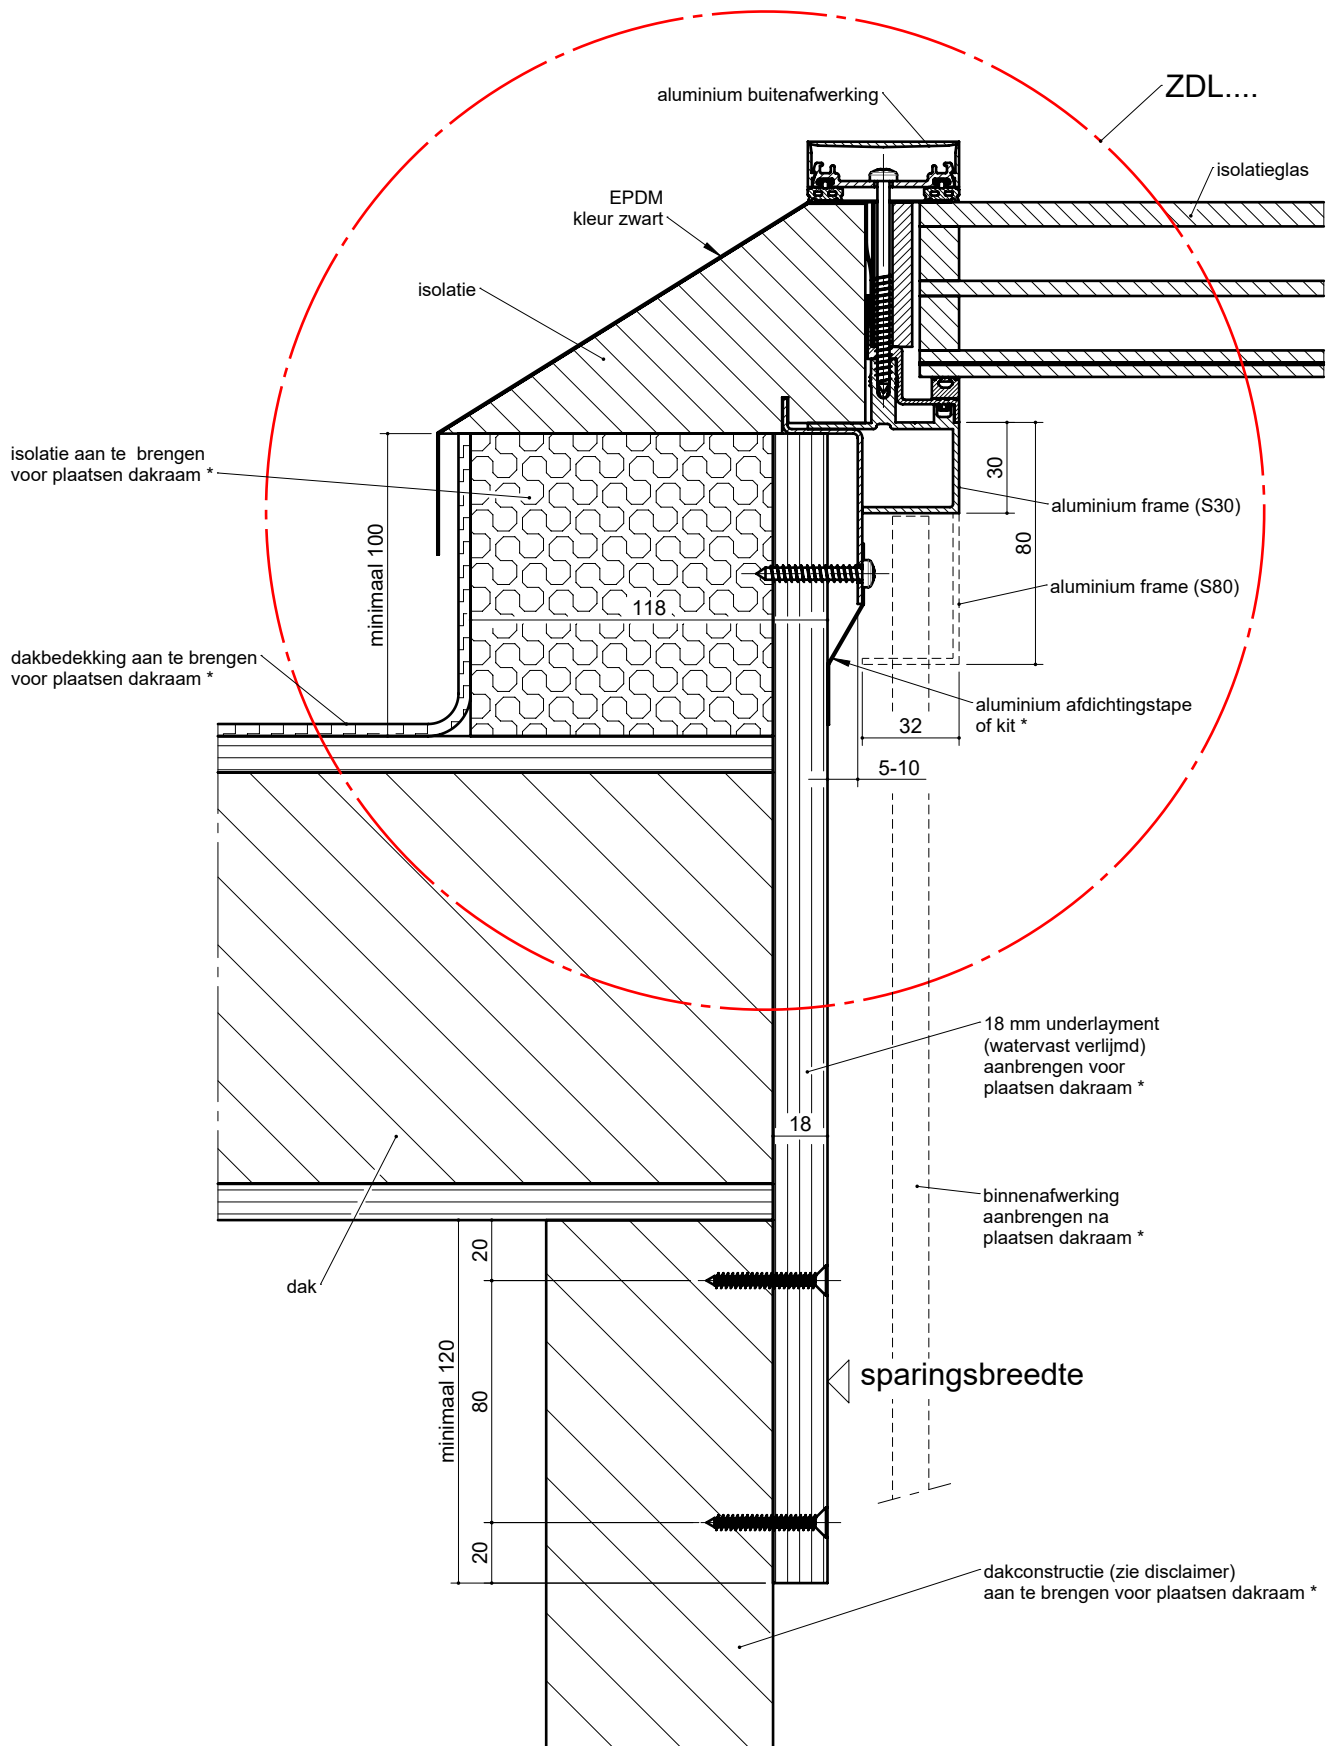

* door opdrachtgever uit te voeren