


PE2252 principedetail zijkant links LDS/ZDS in rieten dak eigen opstand RK83

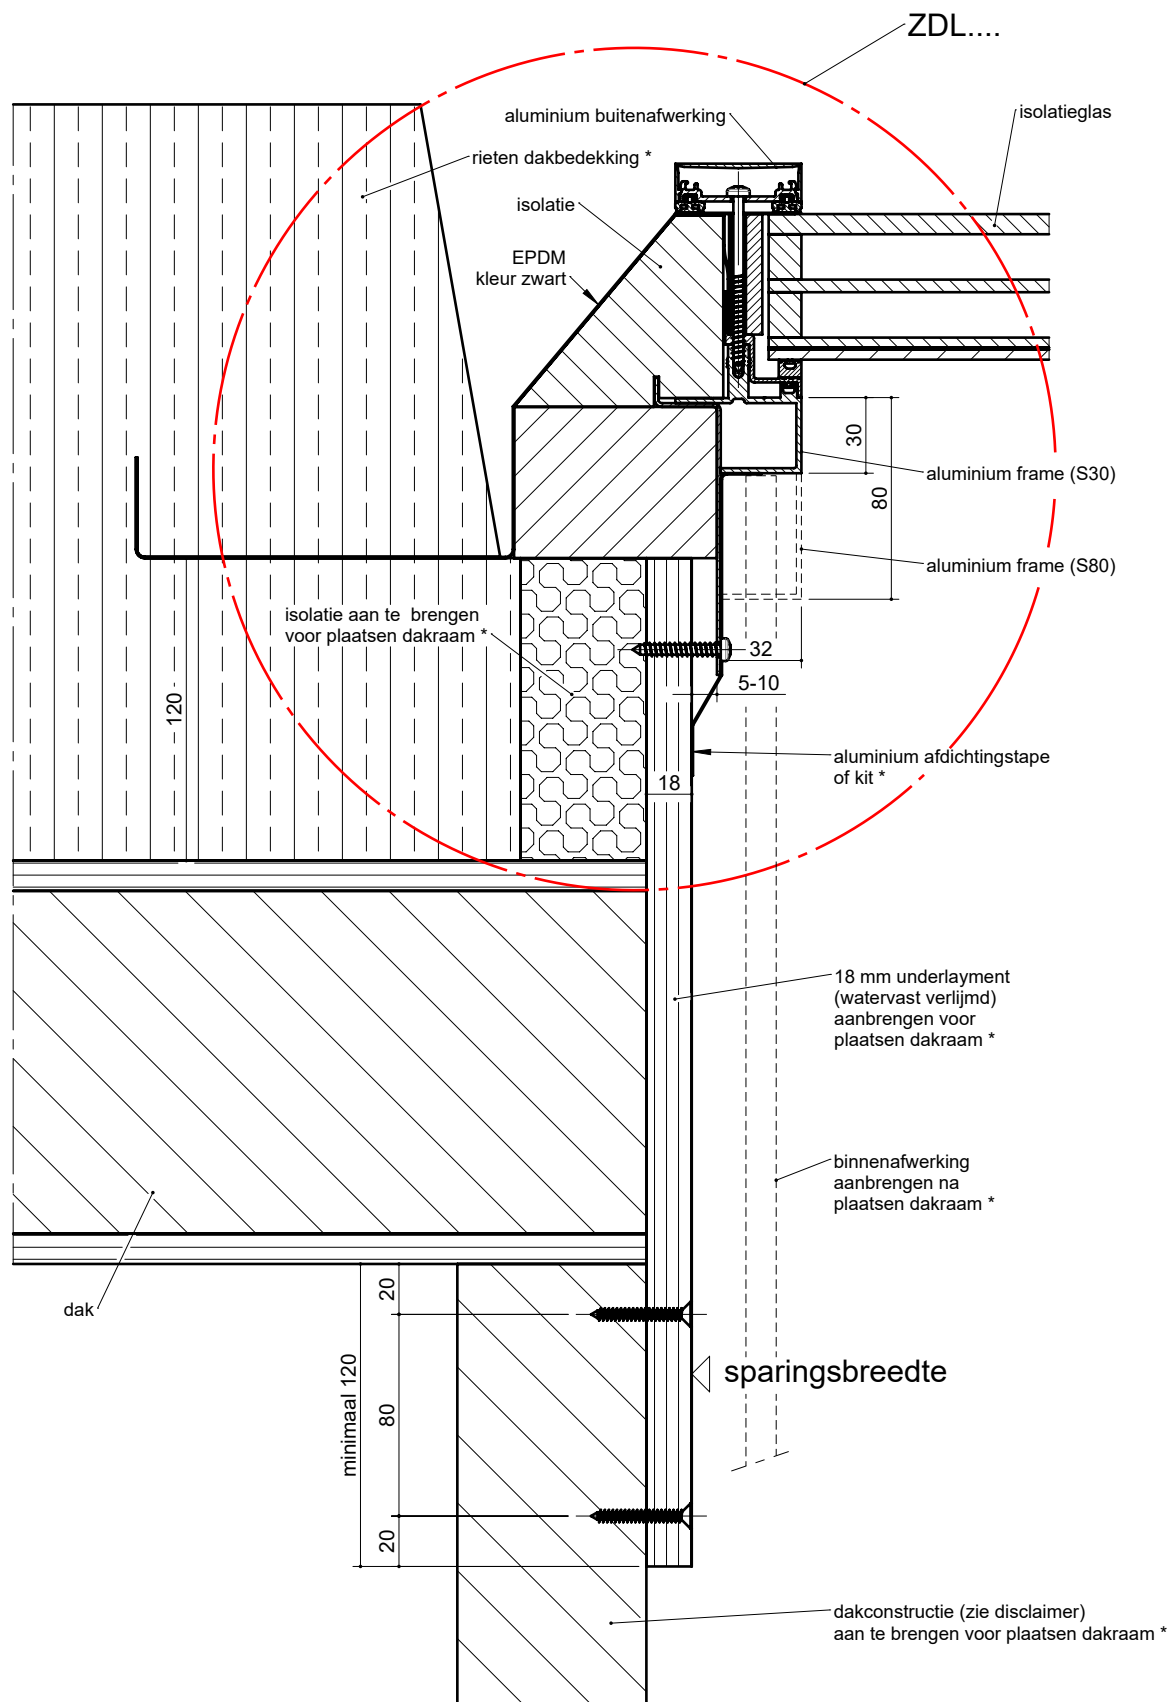

* door opdrachtgever uit te voeren