


PE2351 principedetail zijkant rechts LDS/ZDS in bitumen/EPDM/PVC eigen opstand RK145

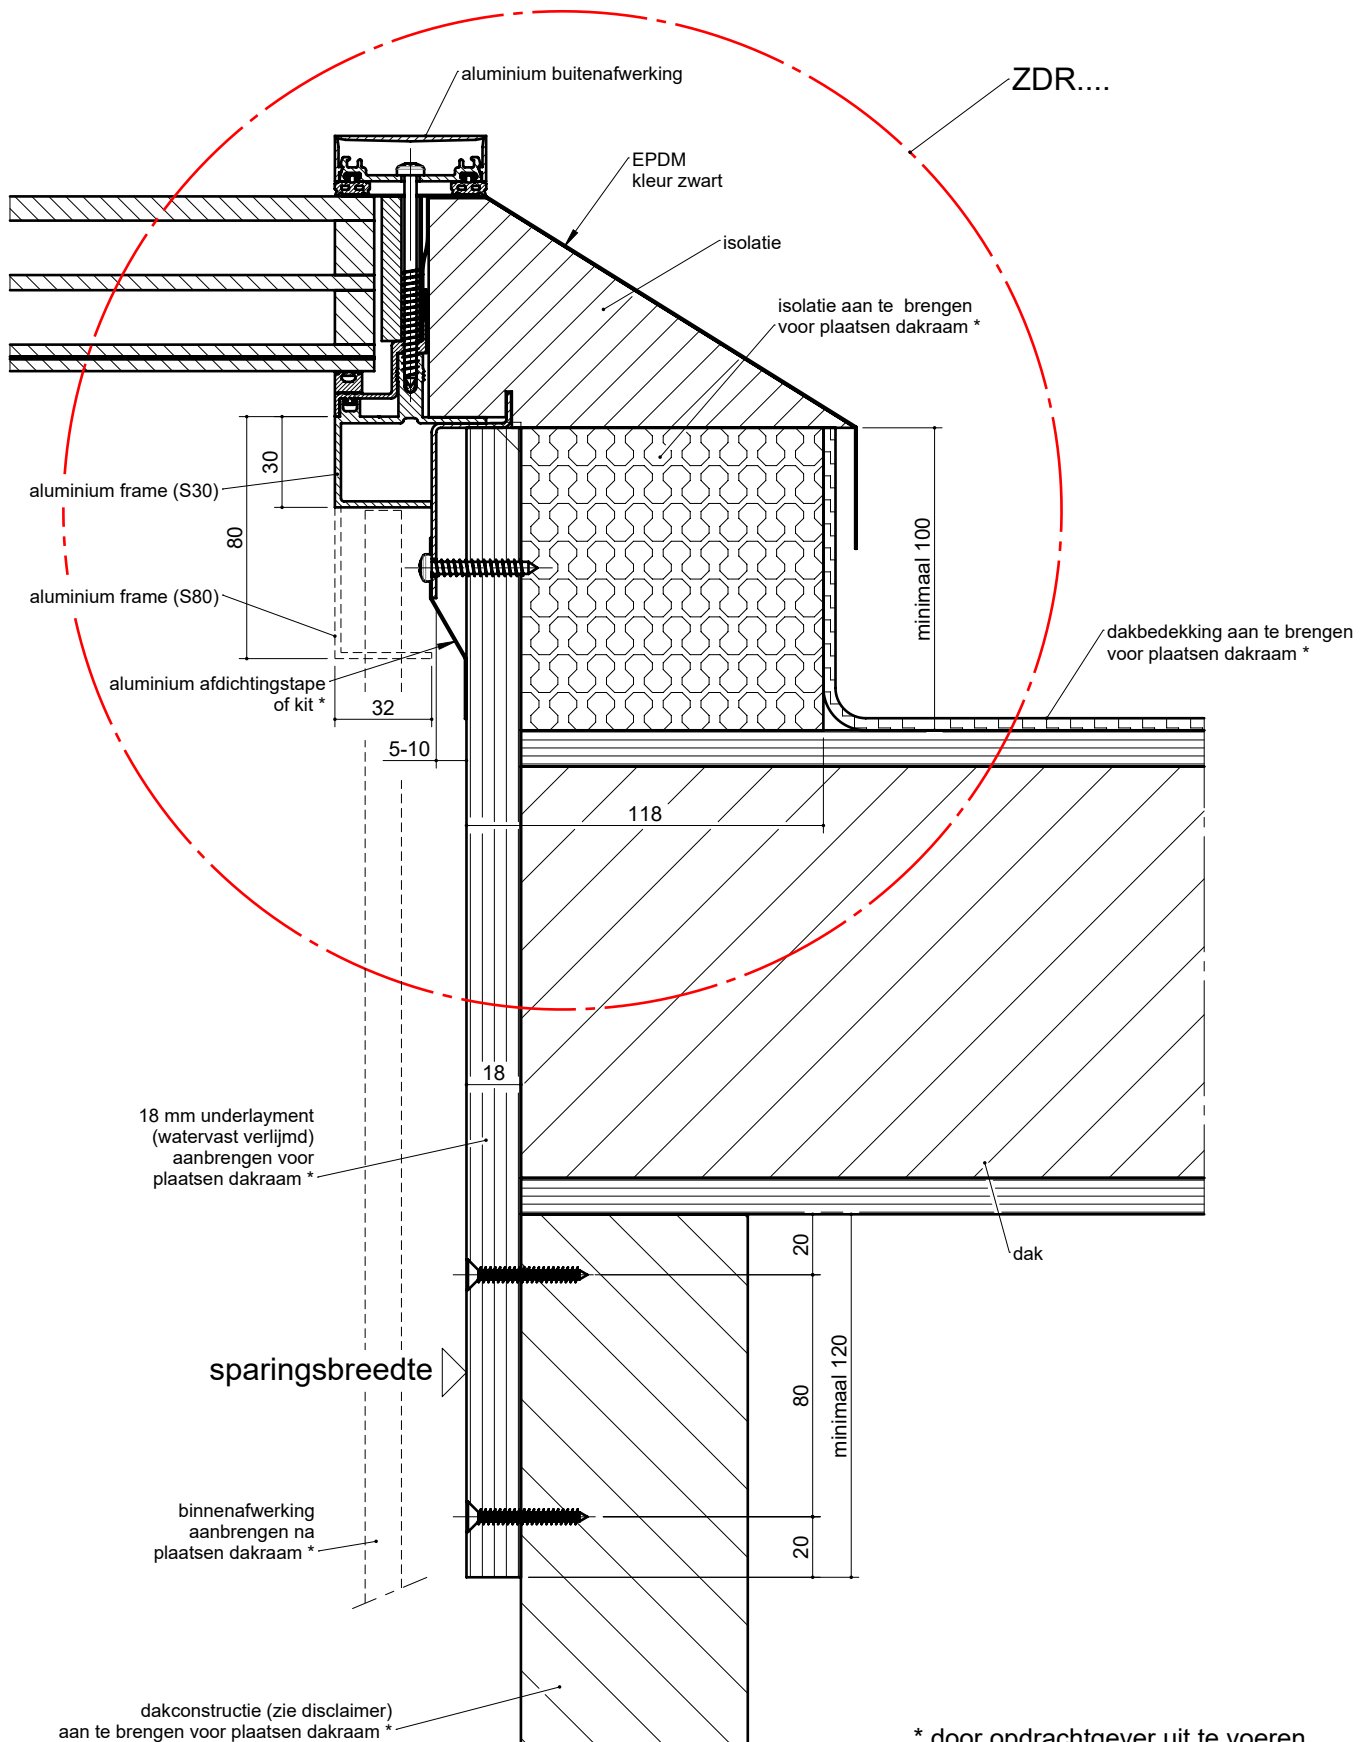

* door opdrachtgever uit te voeren