


PE2352 principedetail zijkant rechts LDS/ZDS in rieten dak eigen opstand RK83

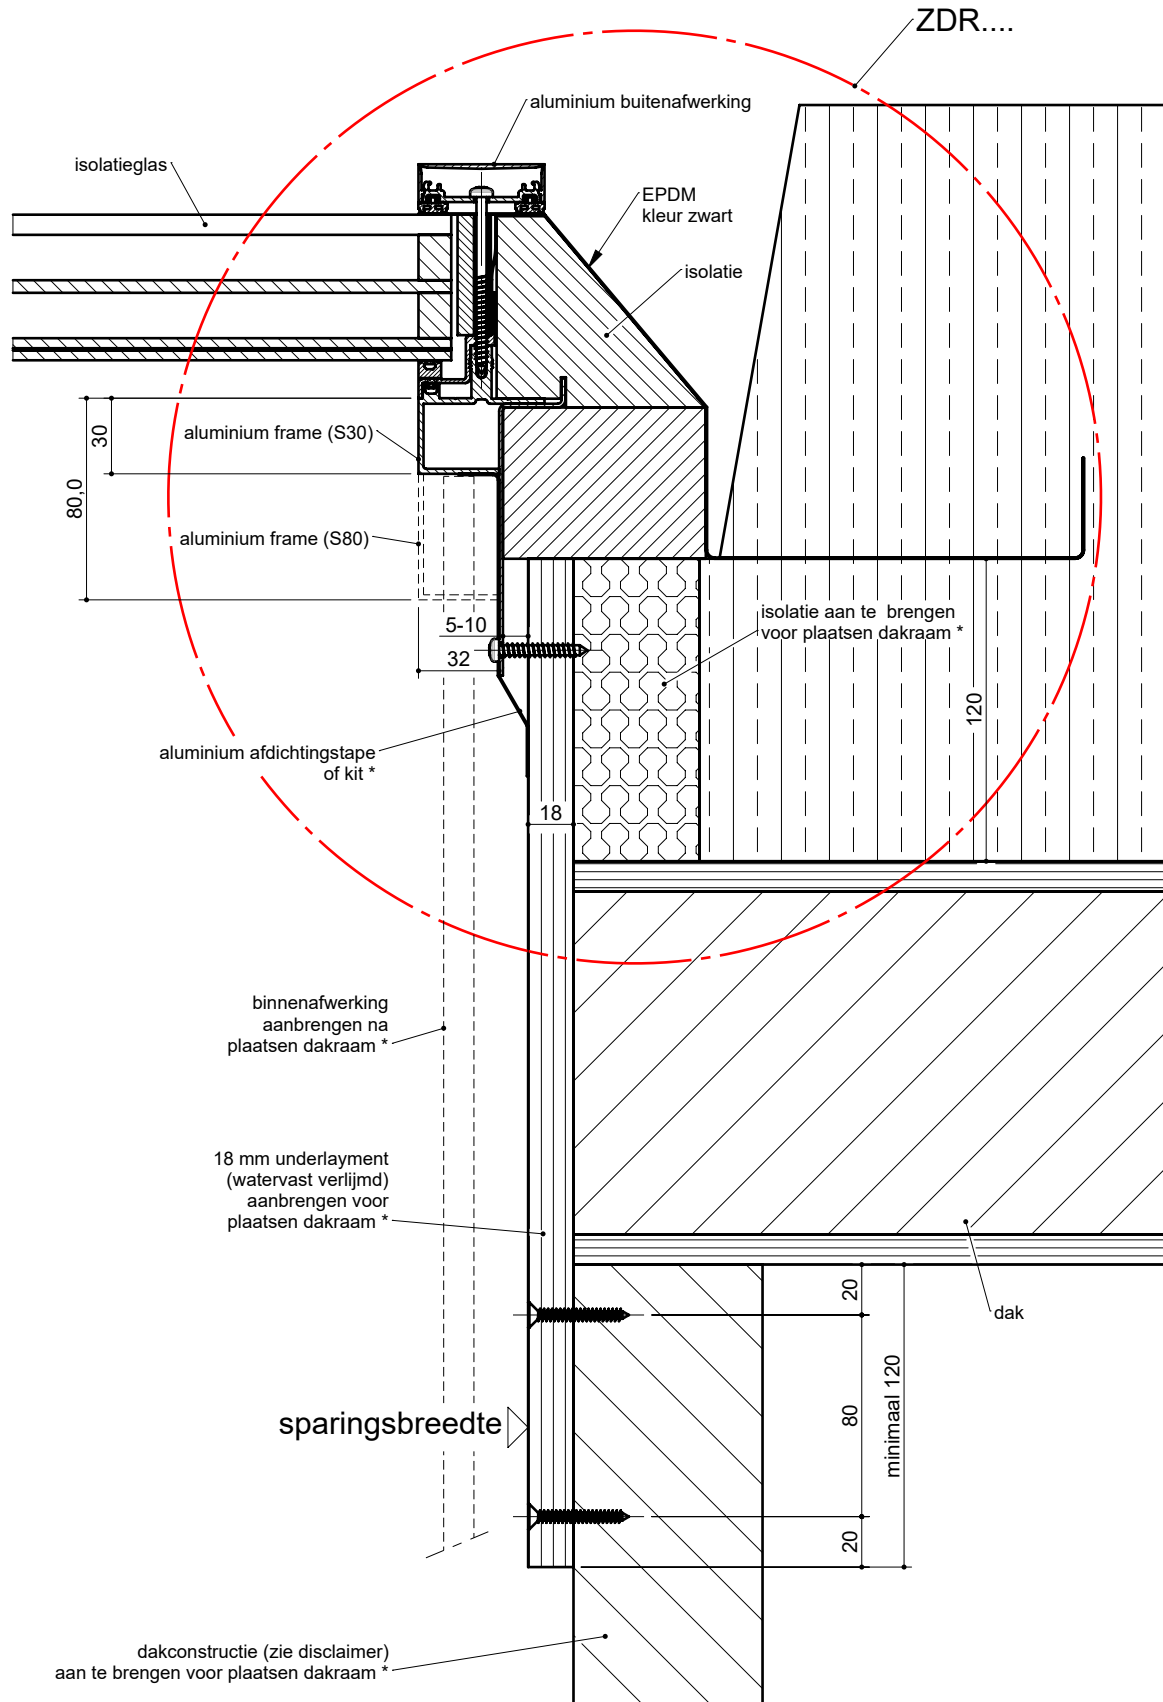

* door opdrachtgever uit te voeren