


PE 5001 principedetail stijl en regeldetail S30

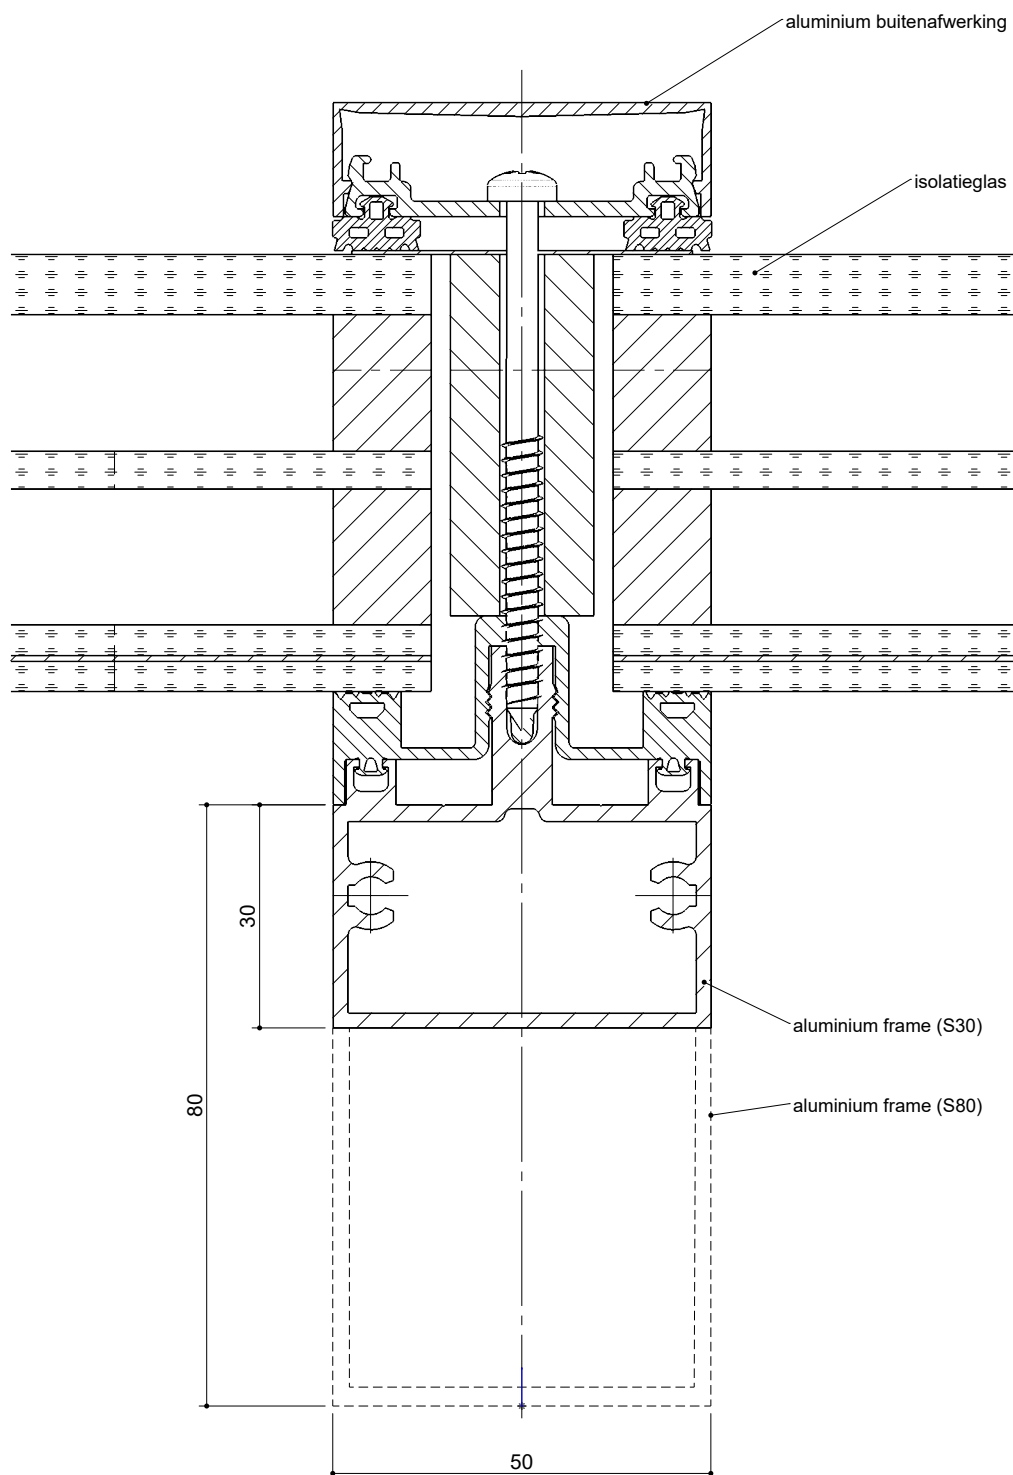

Disclaimer: ■ De weergegeven principedetails zijn schematische vereenvoudigingen van de werkelijke bouwkundige opbouw en dienen uitsluitend ter illustratie
 ■ De principedetails mogen niet een-op-een worden gebruikt in WKB/BENG/EPB-dossier ■ Voor NTA 8800- en/of EPB-berekeningen zijn uitsluitend de daadwerkelijk gekozen en uitgewerkte constructies gehanteerd, waarvan per product de detailopbouw beschikbaar zijn DWG-formaat en voorzien zijn van doorgerekende waarden per detail ■ Op alle leveringen en tekeningen zijn de Algemene Voorwaarden van LuxLight B.V. van toepassing.